


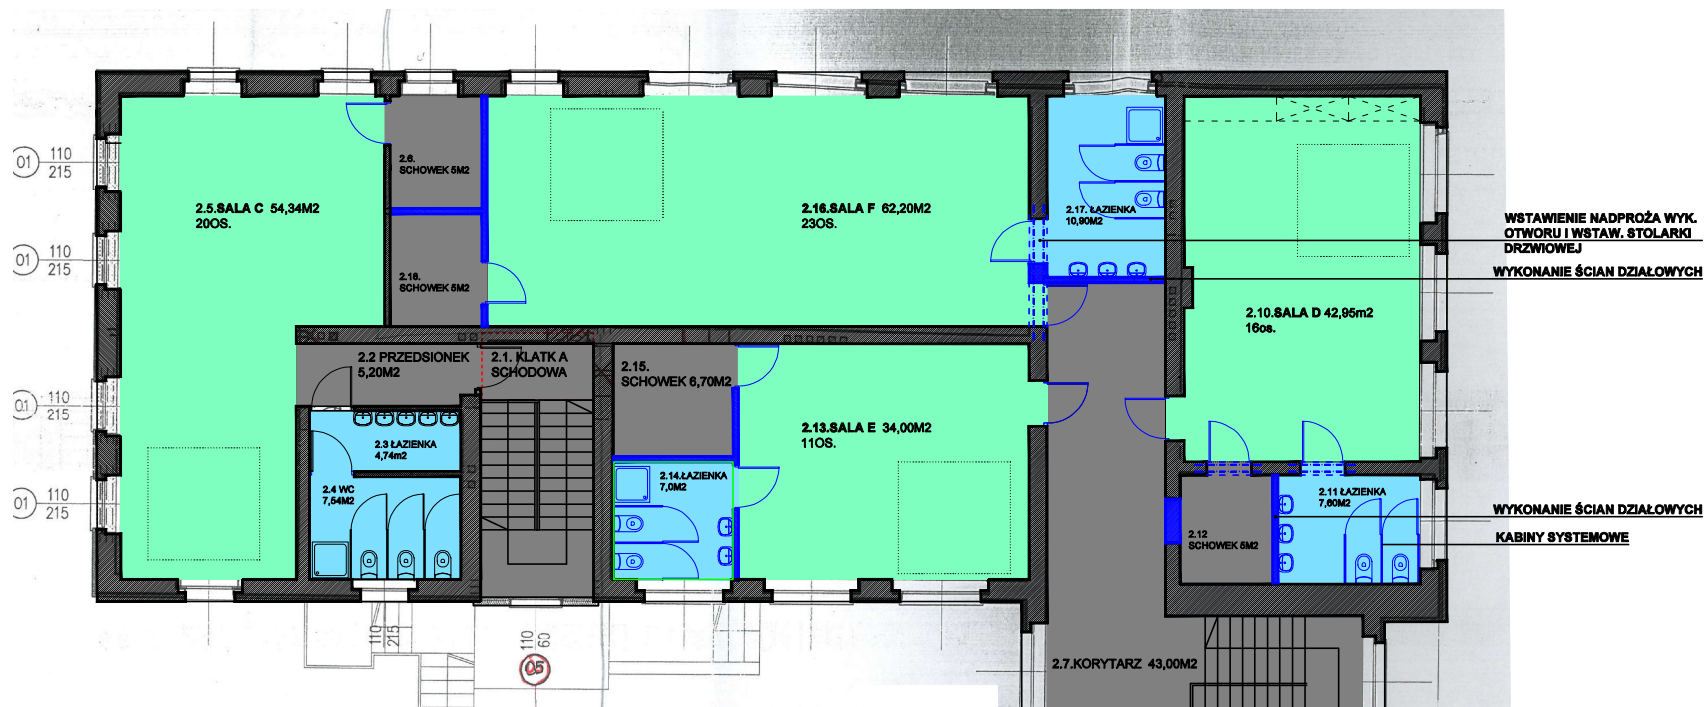

WSTAWIENIE NADPROŻA WYK.
OTWORU I WSTAW. STOLARKI
DRZWIOWEJ
WYKONANIE ŚCIAN DZIAŁOWYCH

WYKONANIE ŚCIAN DZIAŁOWYCH
KABINY SYSTEMOWE

WSTAWIENIE OKNA - 150X150CM
WSTAW. NADPROŻA OKIENNEGO

POMIESZCZENIE	POW.	POSADZKA
2,1 KŁATKA SCHODOWA	14,33 m ²	PL. CERAM.
2,2 PRZEDSIONEK	4,79 m ²	WYKL. PCV
2,3 UMÝWALNIA	4,74 m ²	PL. CERAM.
2,4 TOALETA	7,54 m ²	PL. CERAM.
2,5 SALA C	54,34 m ²	WYKL. PCV
2,6 SCHOWEK	6,00m2	WYKL. PCV
2,7 KORYTARZ +KŁATKA SCH.	43,00M2	
2,8 POKÓJ PEDAGOGA	13,90M2	
2,9 POM. PORZĄDKOWE	4,30M2	
2,10 SALA D	42,95M2	
2,11 ŁAZIENKA DZIECI	7,63M2	
2,12 SCHOWEK	5,00M2	

2.13	SALA E	34,00M2
2.14	ŁAZIENKA	7,00M2
2.15	SCHOWEK	6,70M2
2.16	SALA F	62,20M2
2.17	ŁAZIENKA DZIECI	10,90M2
2.18	SCHOWEK	5,00M2
RAZEM		333,32M2

ELEMENTY PROJEKTOWANE

INWESTOR: GMINA KRUPSKI MŁYN	ARCHYTEKTONICZNE STUDIUM PROJEKTOWE UL. HORNOWA 1, 45-465 KOSUPSKI MŁYN
TEMAT: Możliwość wykorzystania budynku zespołu szkolno-przedz. w Potępie na siedzibę 4 oddziałowego przedszkola	ZREMBUD PROJEKTOWANIE PRACOWNI ARCHYTEKTONICZNEJ
ADRES BUD.: Potępa ul. Tamogórka 12	
WYKON. PROJ.: RZUT I PIĘTRA - KONCEPCJA II	SKALA: 1:100 PROJEKT KONCEPCJA II
PROJEKT: mgr inż. Iwona Kaiba upr. 34/83	
OPRACOWAŁ: mgr inż. arch. Radosław Skupski	DATA: LUTY 2025