


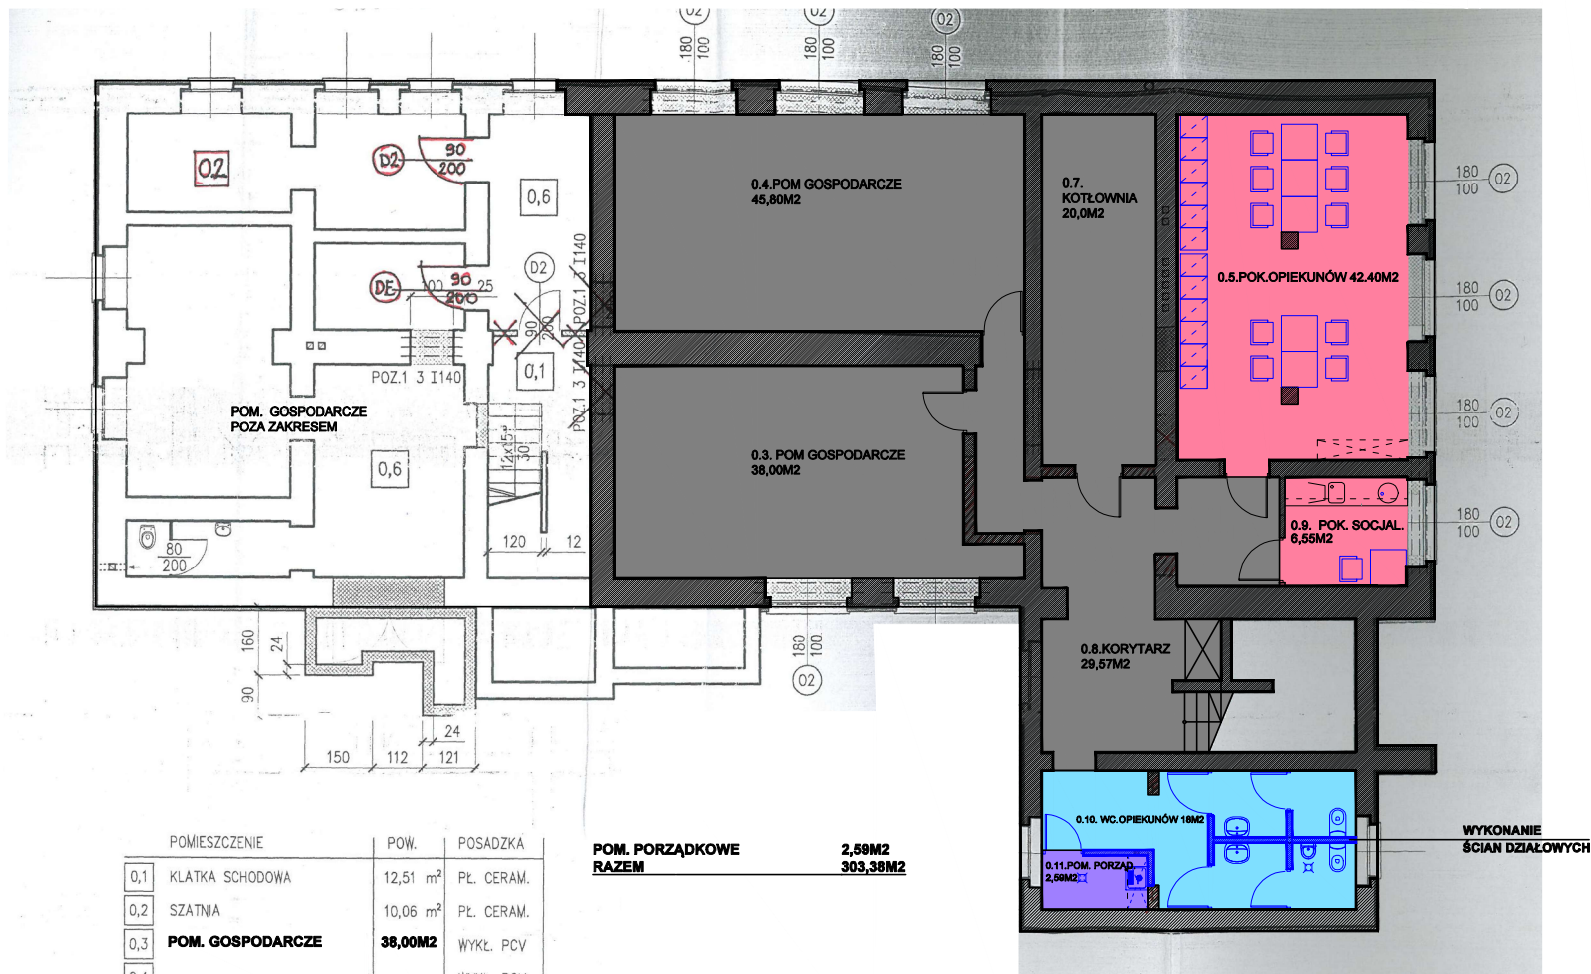

	POMIESZCZENIE	POW.	POSADZKA
0,1	KLATKA SCHODOWA	12,51 m ²	PL. CERAM.
0,2	SZATNIA	10,06 m ²	PL. CERAM.
0,3	POM. GOSPODARCZE	38,00M2	WYKL. PCV
0,4	POM. GOSPODARCZE	45,80M2	WYKL. PCV
0,5	POKÓJ OPIEKUNÓW	42,40M2	WYKL. PCV
0,6	ZESPÓŁ POM. MAGAZYNOWYCH	77,9 m ²	PL. CERAM.
0,7	KOTŁOWNIA		20,00 M2
0,8	KORYTARZ		29,57 M2
0,9	POKÓJ SOCJALNY		6,55 M2
0,10	WC OPIEKUNÓW		18,00M2

POM. PORZĄDKOWE
RAZEM **2,59M2**
303,38M2

WYKONANIE
ŚCIAN DZIAŁOWYCH

ELEMENTY PROJEKTOWANE			
ZAMAWIAJĄCY: GMINA KRUPSKI MŁYN		ARCHYTEKTONICZNE STUDIUM PROJEKTOWE UL. HORNOWA 1, 45-405 KRUPSKI MŁYN	
TEMAT: Możliwość wykorzystania budynku zespołu szkolno-przedz. w Potępie na siedzibę 4 oddziałowego przedszkola		ZREMBUD PROJEKT KONCEPCJA II	
ADRES BUD.: Potępa ul. Tamogórka 12			
PROJEKT: RZUT PODZIEMIA - KONCEPCJA II		BRANŻA/PRZED.-PRACA BUD.	
PROJEKT: mgr inż. Iwona Kaiba upr. 34/83	POWIERZCHNIA:	SKALA: 1:100	PROJEKT KONCEPCJA II
OPRACOWAŁ: mgr inż. arch. Radosław Skupski	POWIERZCHNIA:	NUMER: KA-2A	DATA: LUTY 2025